


# AALTO-THEATER

MAXIMALBESTUHLUNG (ABWEICHENDE BESTUHLUNGSVARIANTEN MÖGLICH)

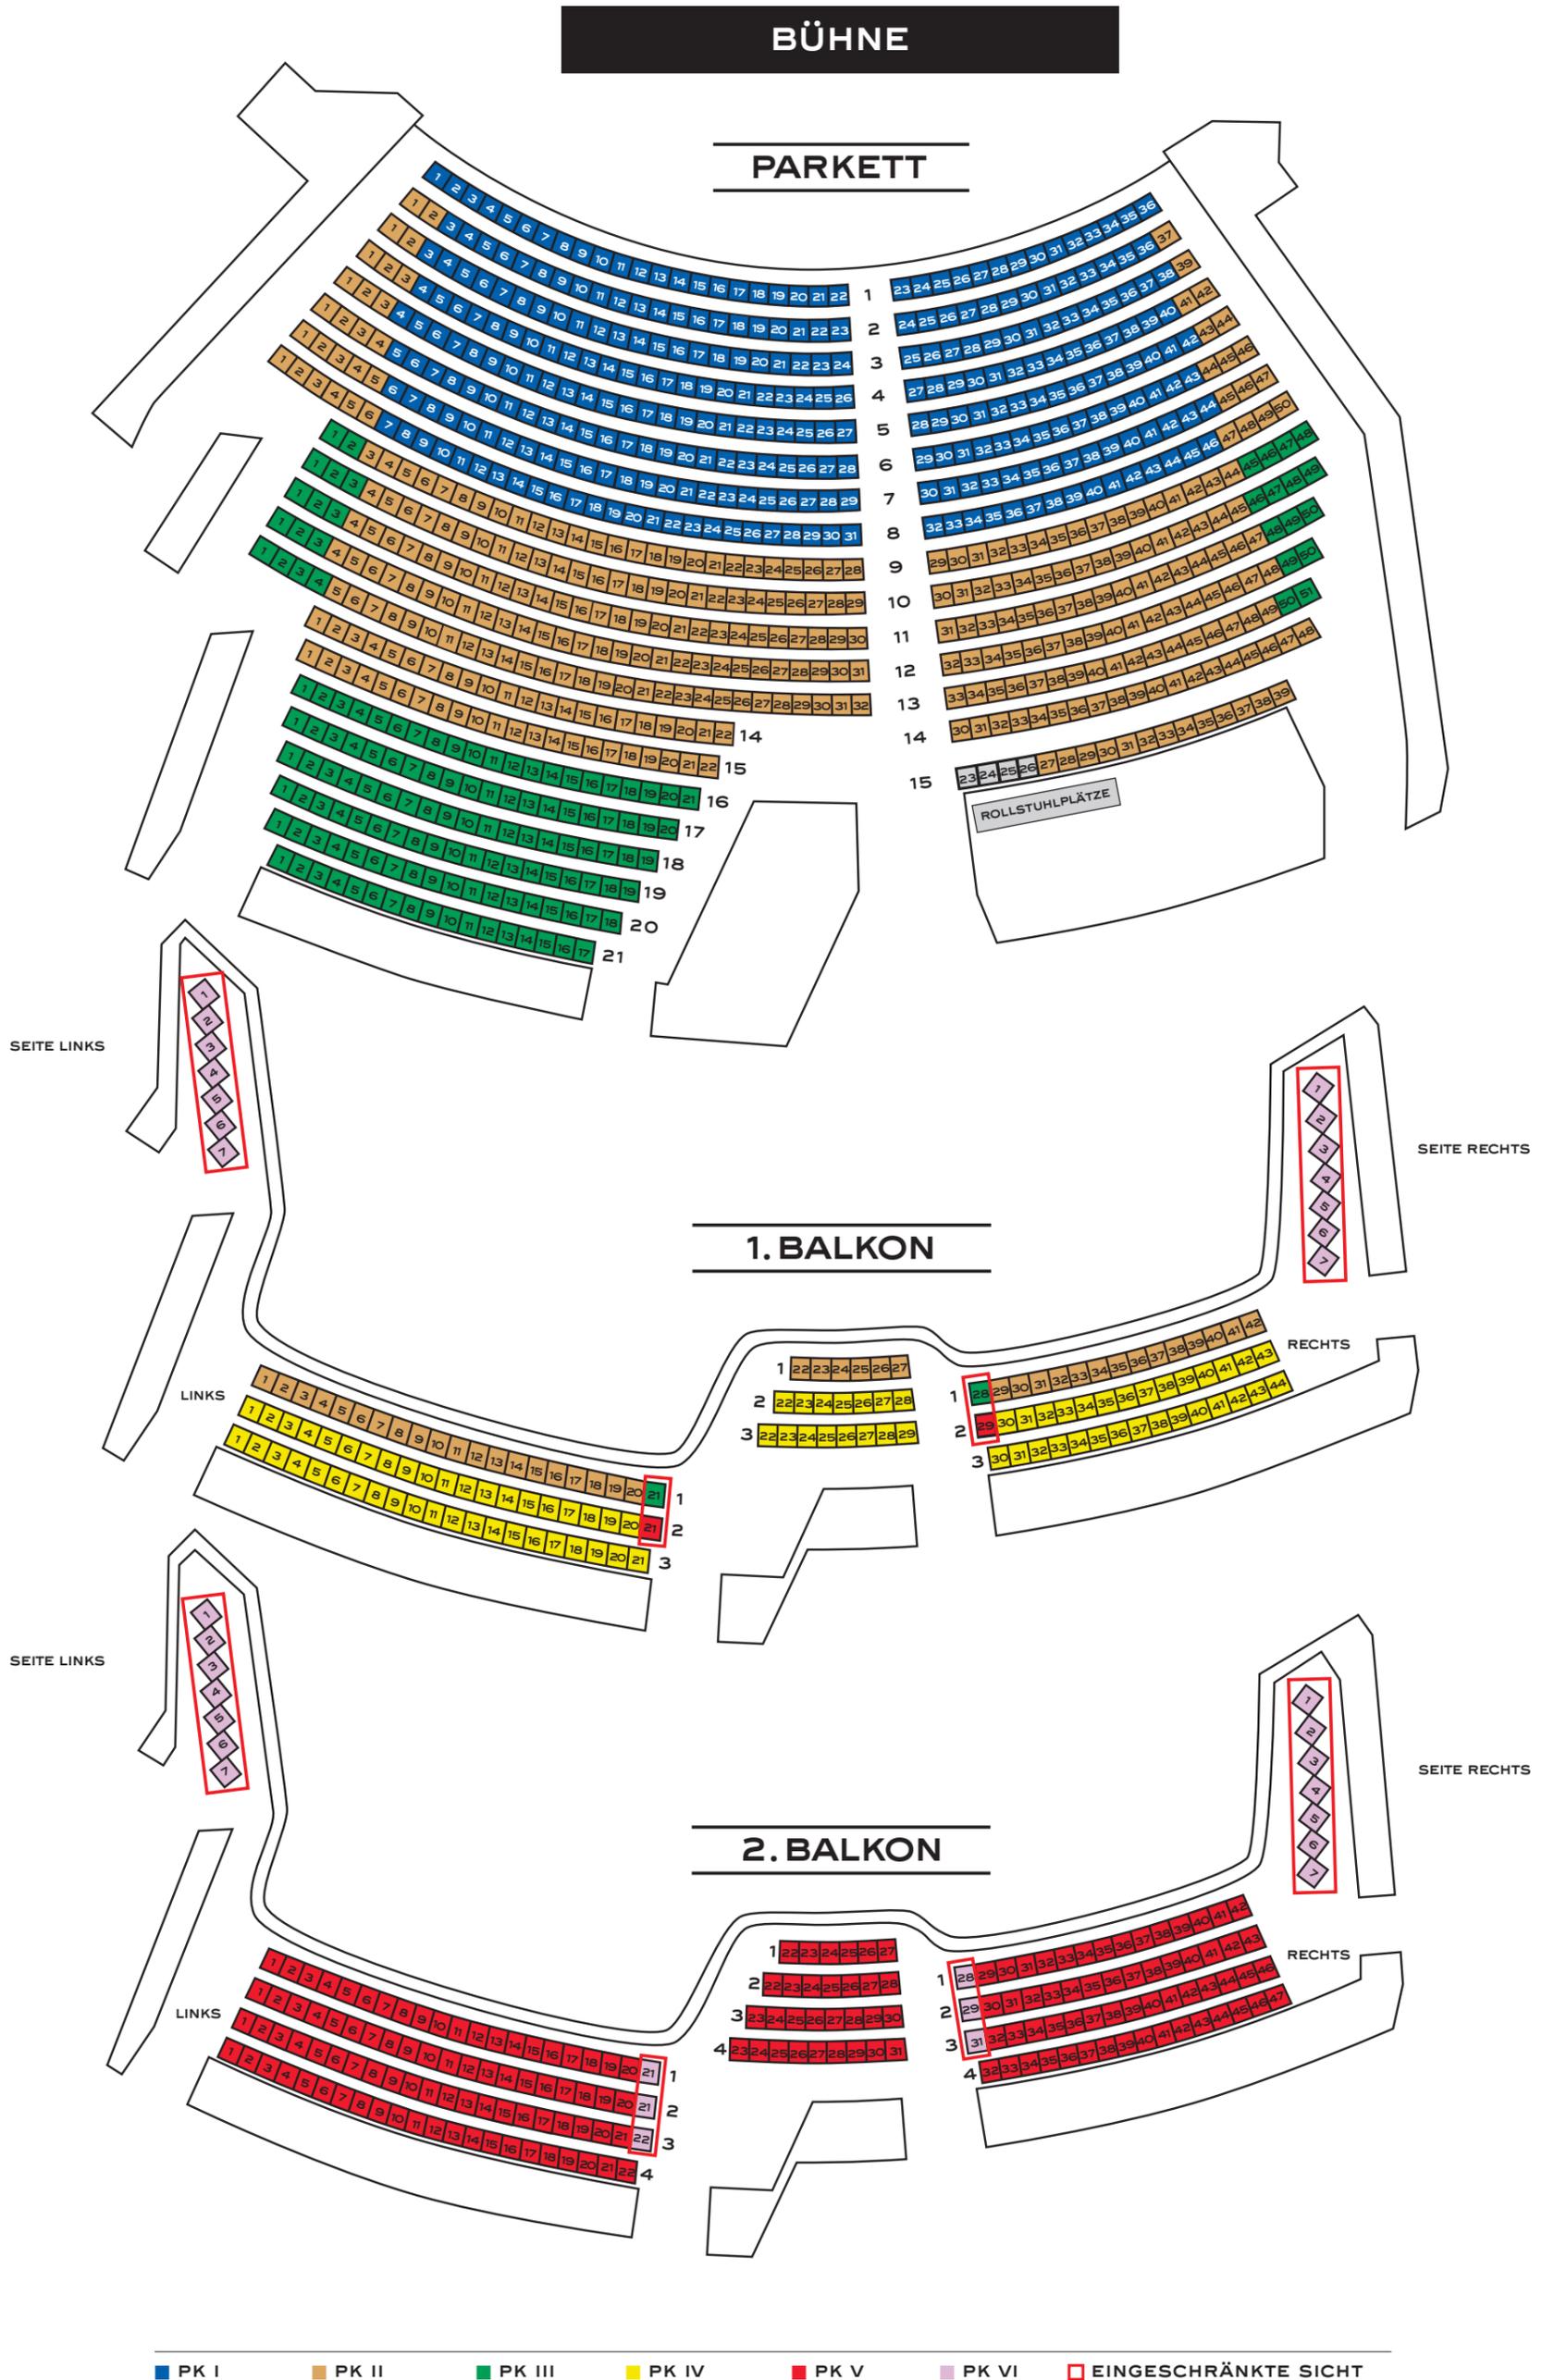

■ PK I   
 ■ PK II   
 ■ PK III   
 ■ PK IV   
 ■ PK V   
 ■ PK VI   
  EINGESCHRÄNKTE SICHT